ΧΑΡΑΚΤΗΡΙΣΤΙΚΗ ΕΓΚΑΡΣΙΑ ΤΟΜΗ
ΚΛΙΜΑΚΑ 1:10

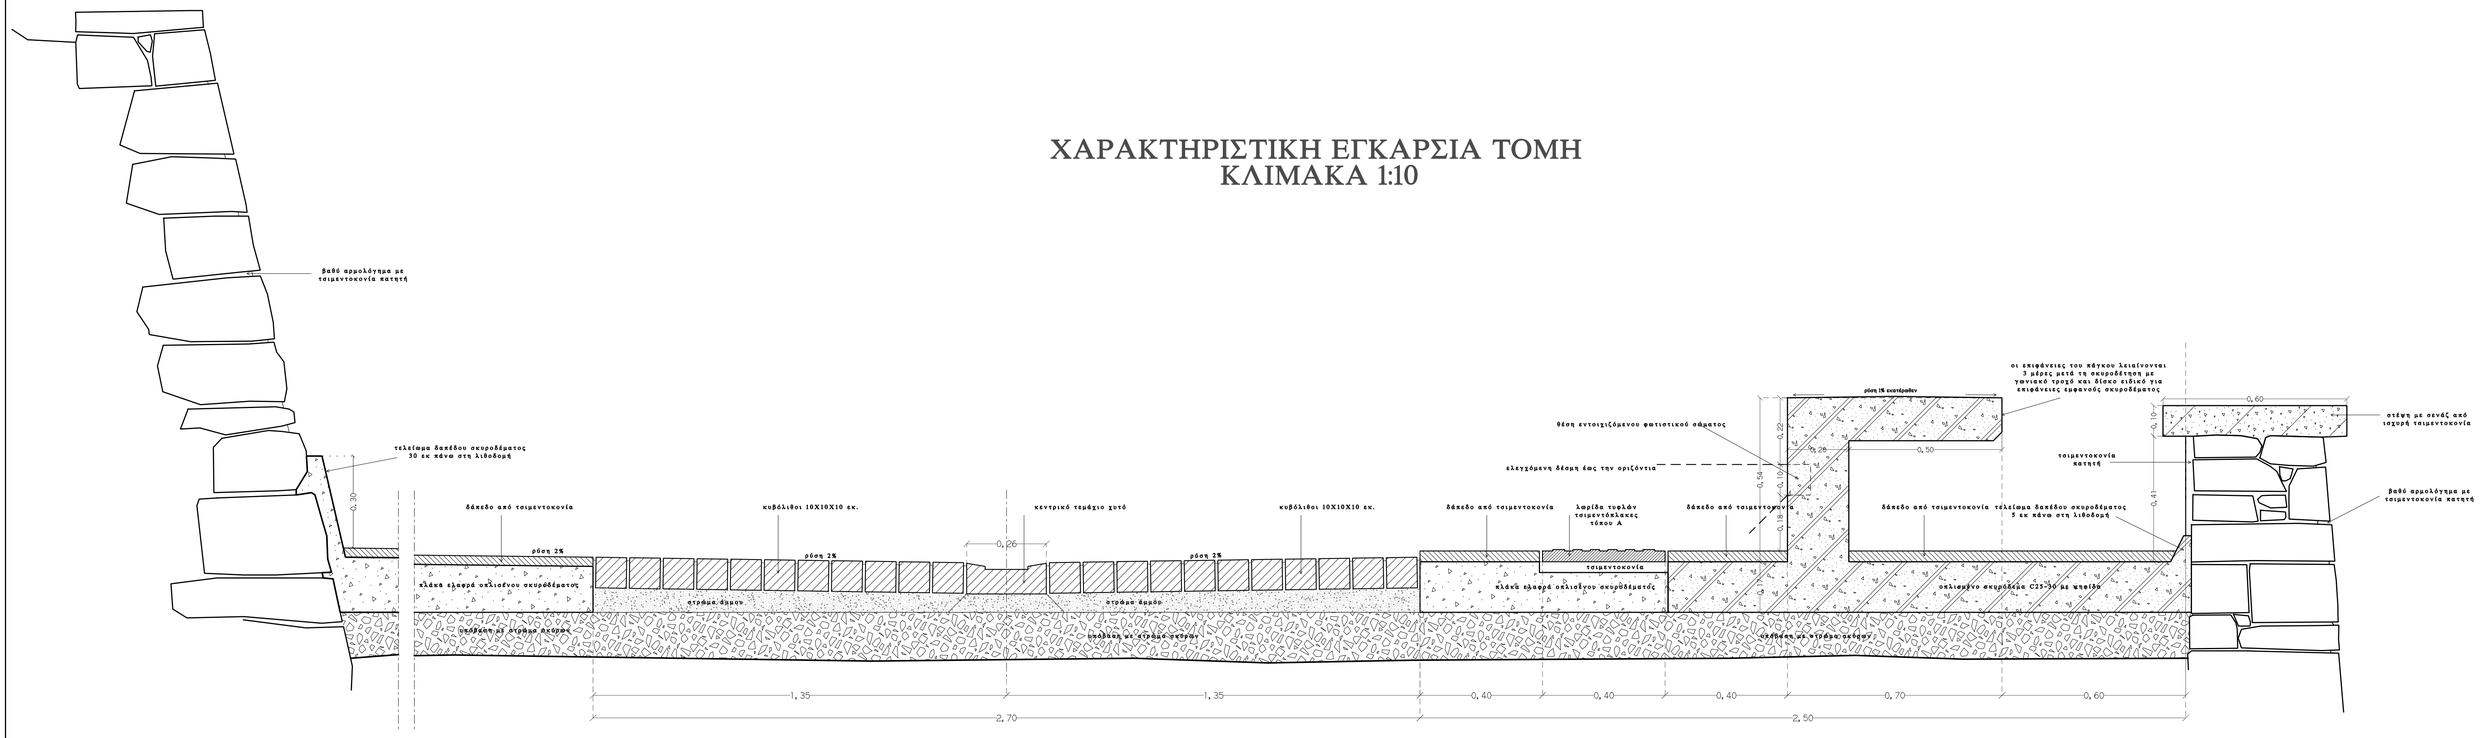

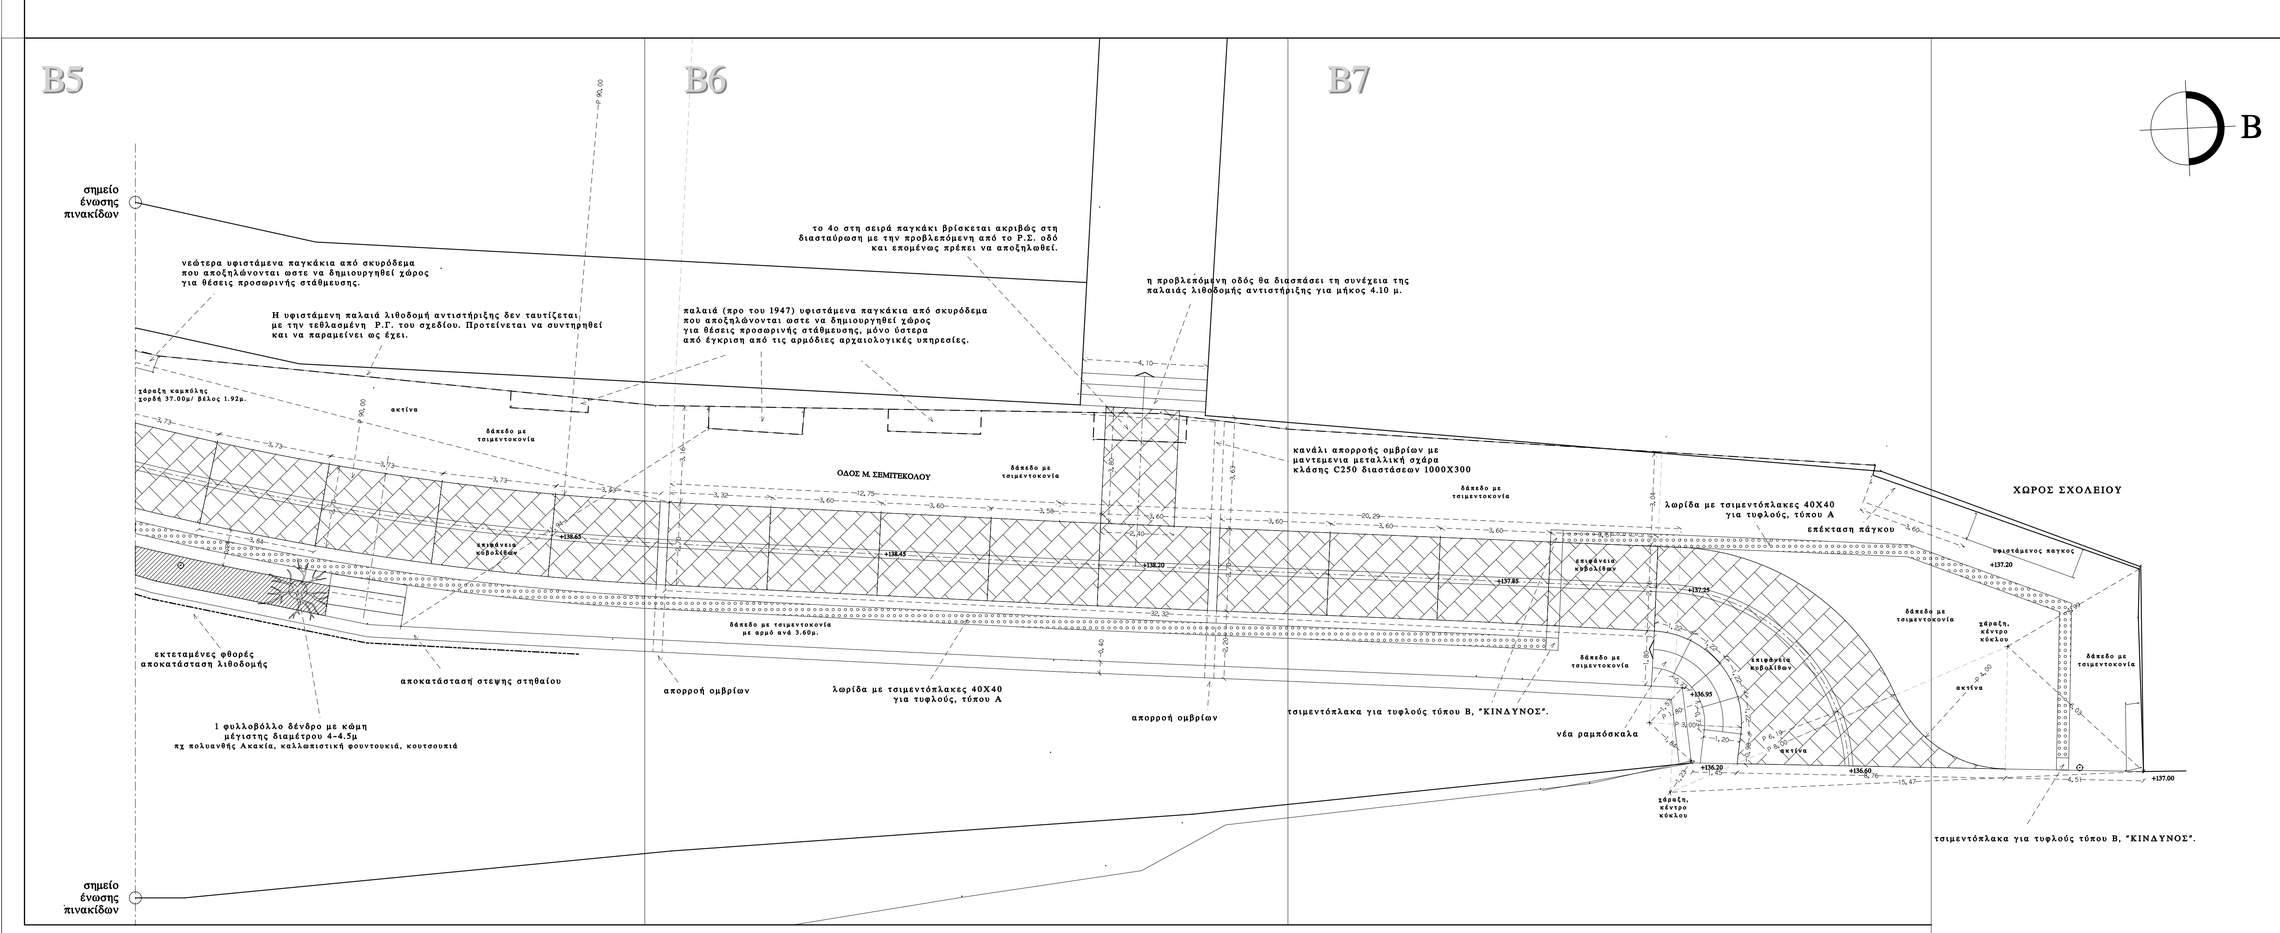

B

ΔΗΜΟΣ ΚΥΘΗΡΩΝ

ΠΑΡΑΔΟΣΙΑΚΟΣ ΟΙΚΙΣΜΟΣ ΧΩΡΑΣ

ΔΙΑΜΟΡΦΩΣΗ-ΑΝΑΒΑΘΜΙΣΗ ΚΟΙΝΟΧΡΗΣΤΟΥ ΧΩΡΟΥ

- επιφάνεια φύτευσης εμβαδού 33.60 τμ
- επιφάνεια δαπέδου τσιμεντοκονίας εμβαδού 625 τμ
- επιφάνεια δαπέδου κυβόλιθων εμβαδού 384.35 τμ
- λωρίδα για τυφλούς, τύπου Α συνολικού μήκους 146μ
- επισκευή αργολιθοδομής εμβαδού 44 τμ
- καθιστικό πάγκοι ειδικού σχεδίου χυτοί με φωτιστικά (βλ. λεπτομέρεια) τεμάχια 7

ενότητα: BELVEDERE

θέμα σχεδίου: ΣΧΕΔΙΑ ΠΡΟΤΑΣΗΣ
ΚΑΤΟΨΗ, ΤΟΜΗ, ΛΕΠΤΟΜΕΡΕΙΕΣ

κλίμακα: 1:100

α/α σχεδίου: 2.2

κωδικός μελέτης:

ημερομηνία: Ιούνιος 2009 Επικαιρ. Μάιος 2016

κωδικός σχεδίου: π.Κ1.

μελέτη κατ.07: Ανδρέας Μαριάτος